


RTV SLOVENIJA
Zemeljska satelitska postaja

Lokacija
PREREZ M 1:200

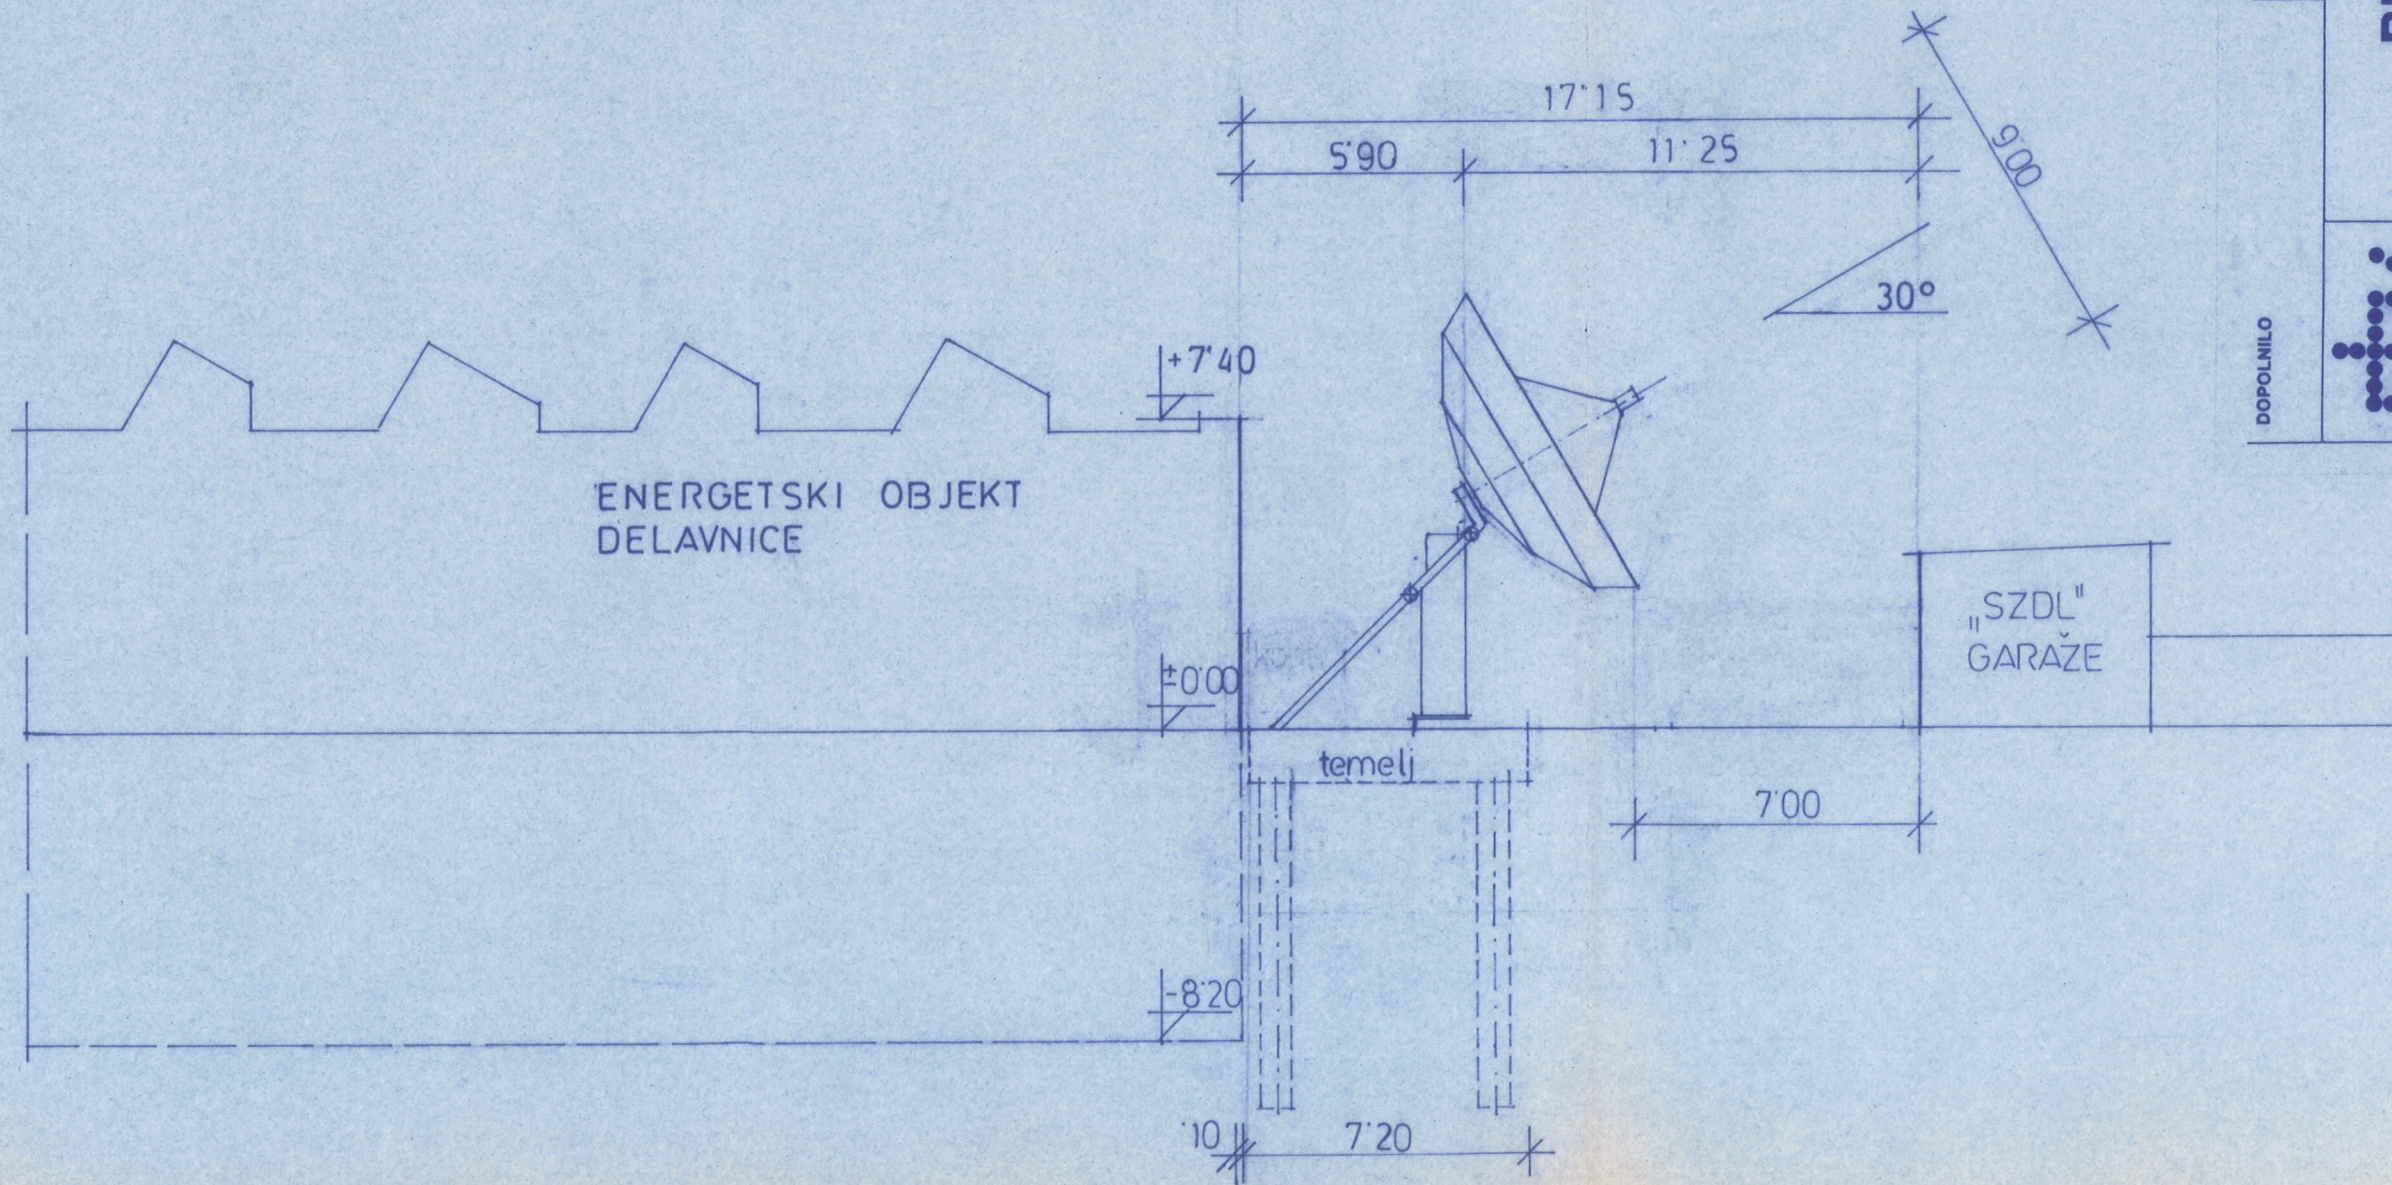

DOPOLNILO	PREGLEDAL	DATUM
	BIROINVEST	RTV LJUBLJANA 61000 LJUBLJANA MOŠE PIJADEJEVA 10
OBJEKT RTV SLOVENIJA ZEMELJSKA SATELITSKA POSTAJA - GR. DEL TEMELJENJE	PREDMET SITUACIJA PREREZ	FAZA PGD, PZI ODG. PROJ. FAZE: D. POPOVIČ DIA PROJ. FAZE D. POPOVIČ DIA RIBAL II
DATUM JULIJ '93	MERILO 1:200	ŠT. PROJEKTA 101-0976
PREGLEDAL <i>Fluiter</i>		ŠT. LISTA 2