


nskega ul. 7


RTV
Komenskega 5

KOMENSKEGA ULICA

LEGENDA:

- — — — — OBSTOJEČA OZEMLJITEV - FeZn 25x4
- NOVA OZEMLJITEV - FeZn 25x4 V GLOBINI 0,8 m
- CEVNO OZELJILO - POCINKANA CEV 2", DOLŽINE 3m
- ————— OZEMLJITEV ANTENE OZIROMA KONTEJNERJA


DOPOLNILO		PREGLEDAL	DATUM
		BIROINVEST	
		RTV LJUBLJANA 61000 LJUBLJANA MOŠE PIJADEJEVA 10	
OBJEKT	PREDMET	FAZA PGD, PZI	
RTV SLOVENIJA Zemelska satelitska postaja	Situacija tloris OZEMLJITVE	ODG. PROJ. I. REBERŠEK, EL. TEH.	
		PROJ. FAZE — II —	
		RISAL — II —	
DATUM	MERILO	ŠT. PROJEKTA	
JULIJ '93	1 : 200	101.0976.3E	
PREGLEDAL		ŠT. LISTA	
		E 001	

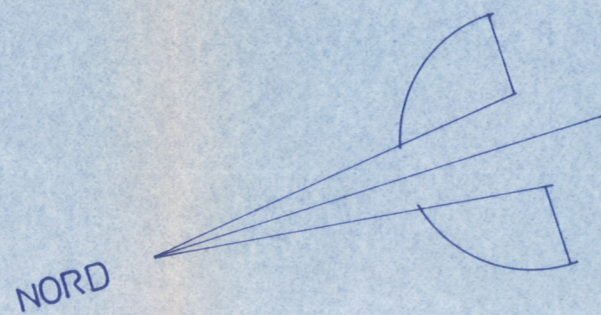

nskega ul. 7

MENSKEGA ULICA


DETAJL "A"
M 1:5

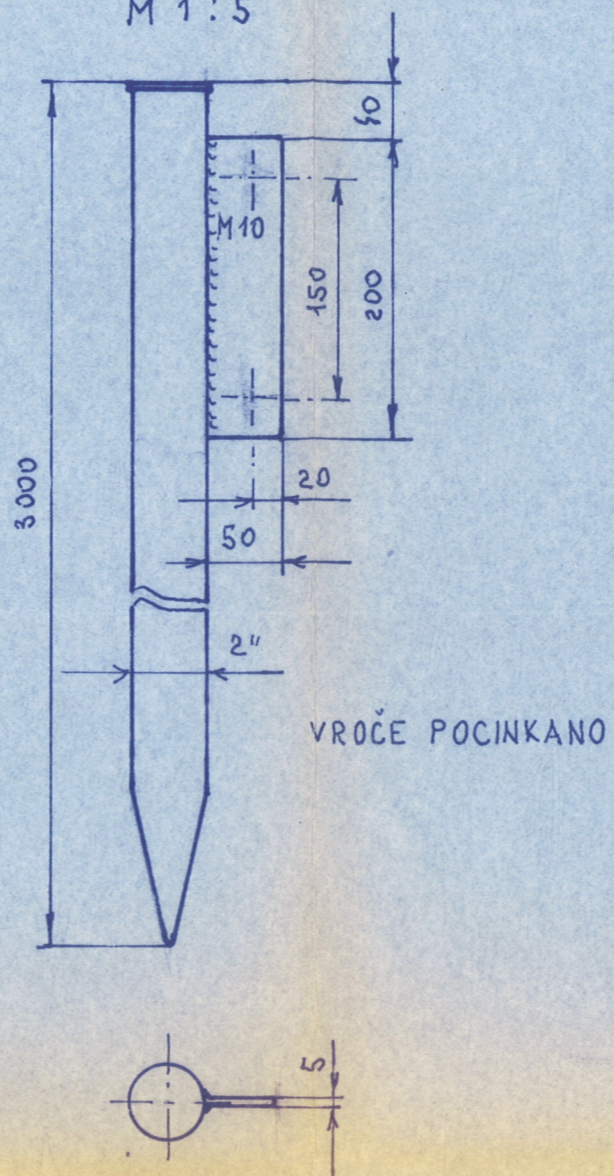


LEGENDA:


- — — — — OBSTOJEČA OZEMLJITEV - FeZn 25x4
- — — — — NOVA OZEMLJITEV - FeZn 25x4 V GLOBINI 0,8 m
- CEVNO OZELJILO - POCINKANA CEV 2", DOLŽINE 3m
- — — — — — OZEMLJITEV AHTEHE OZIROMA KONTEJNERJA


LA

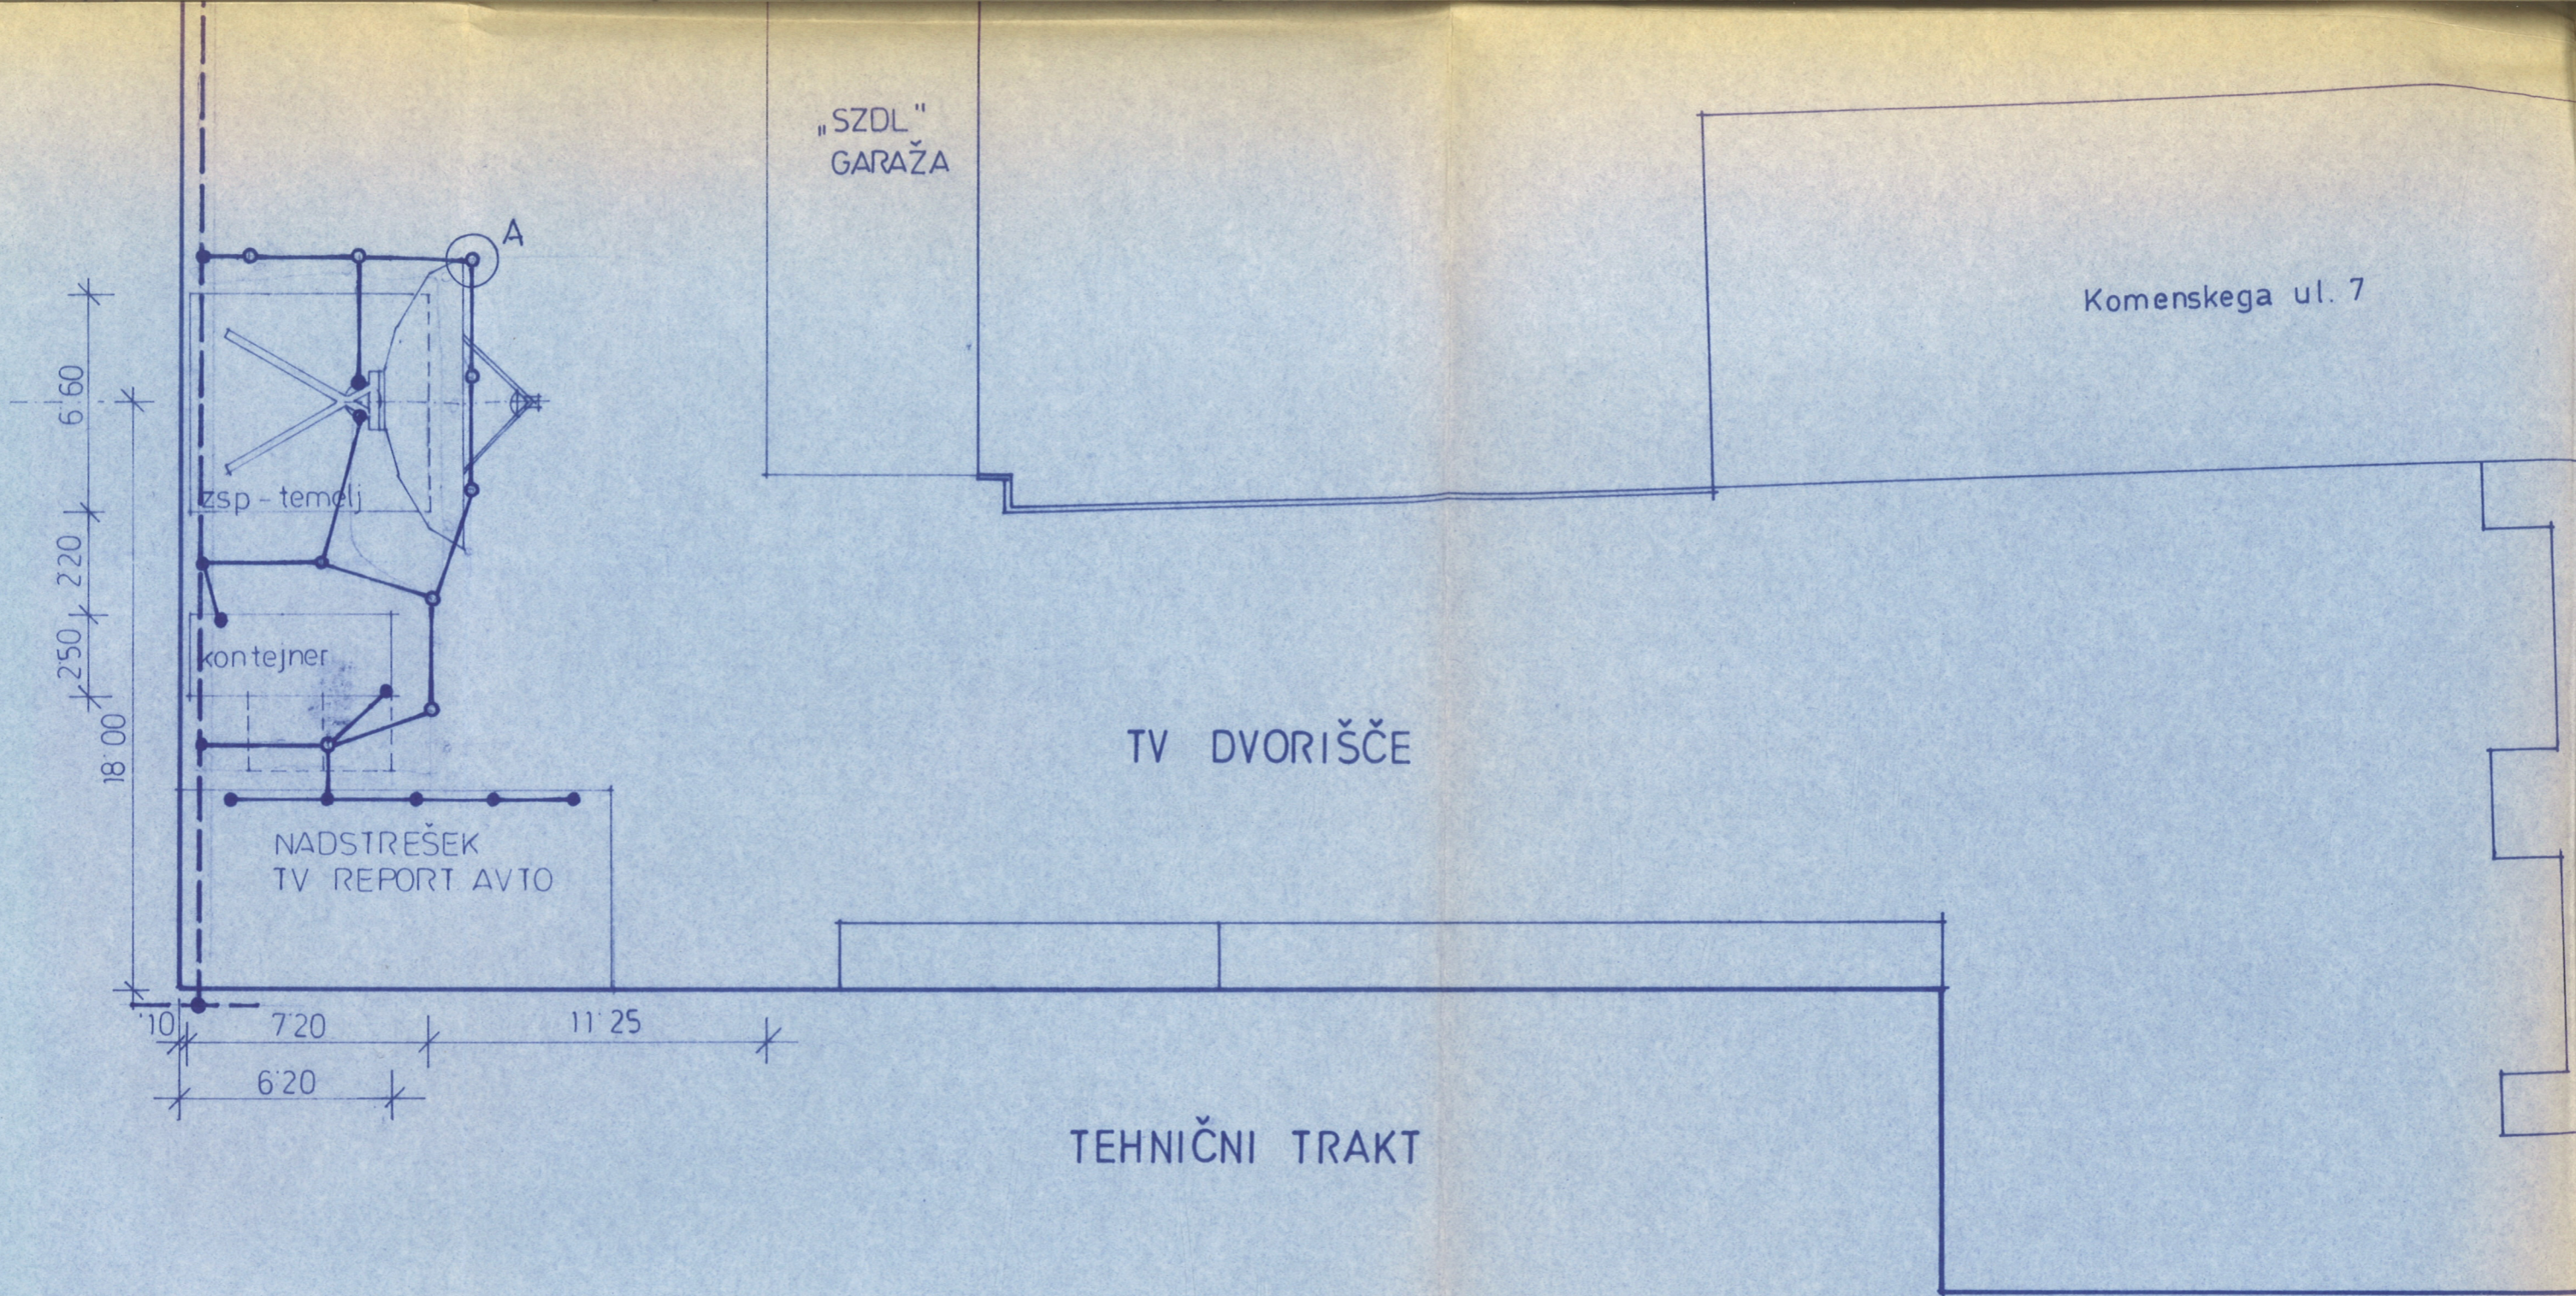

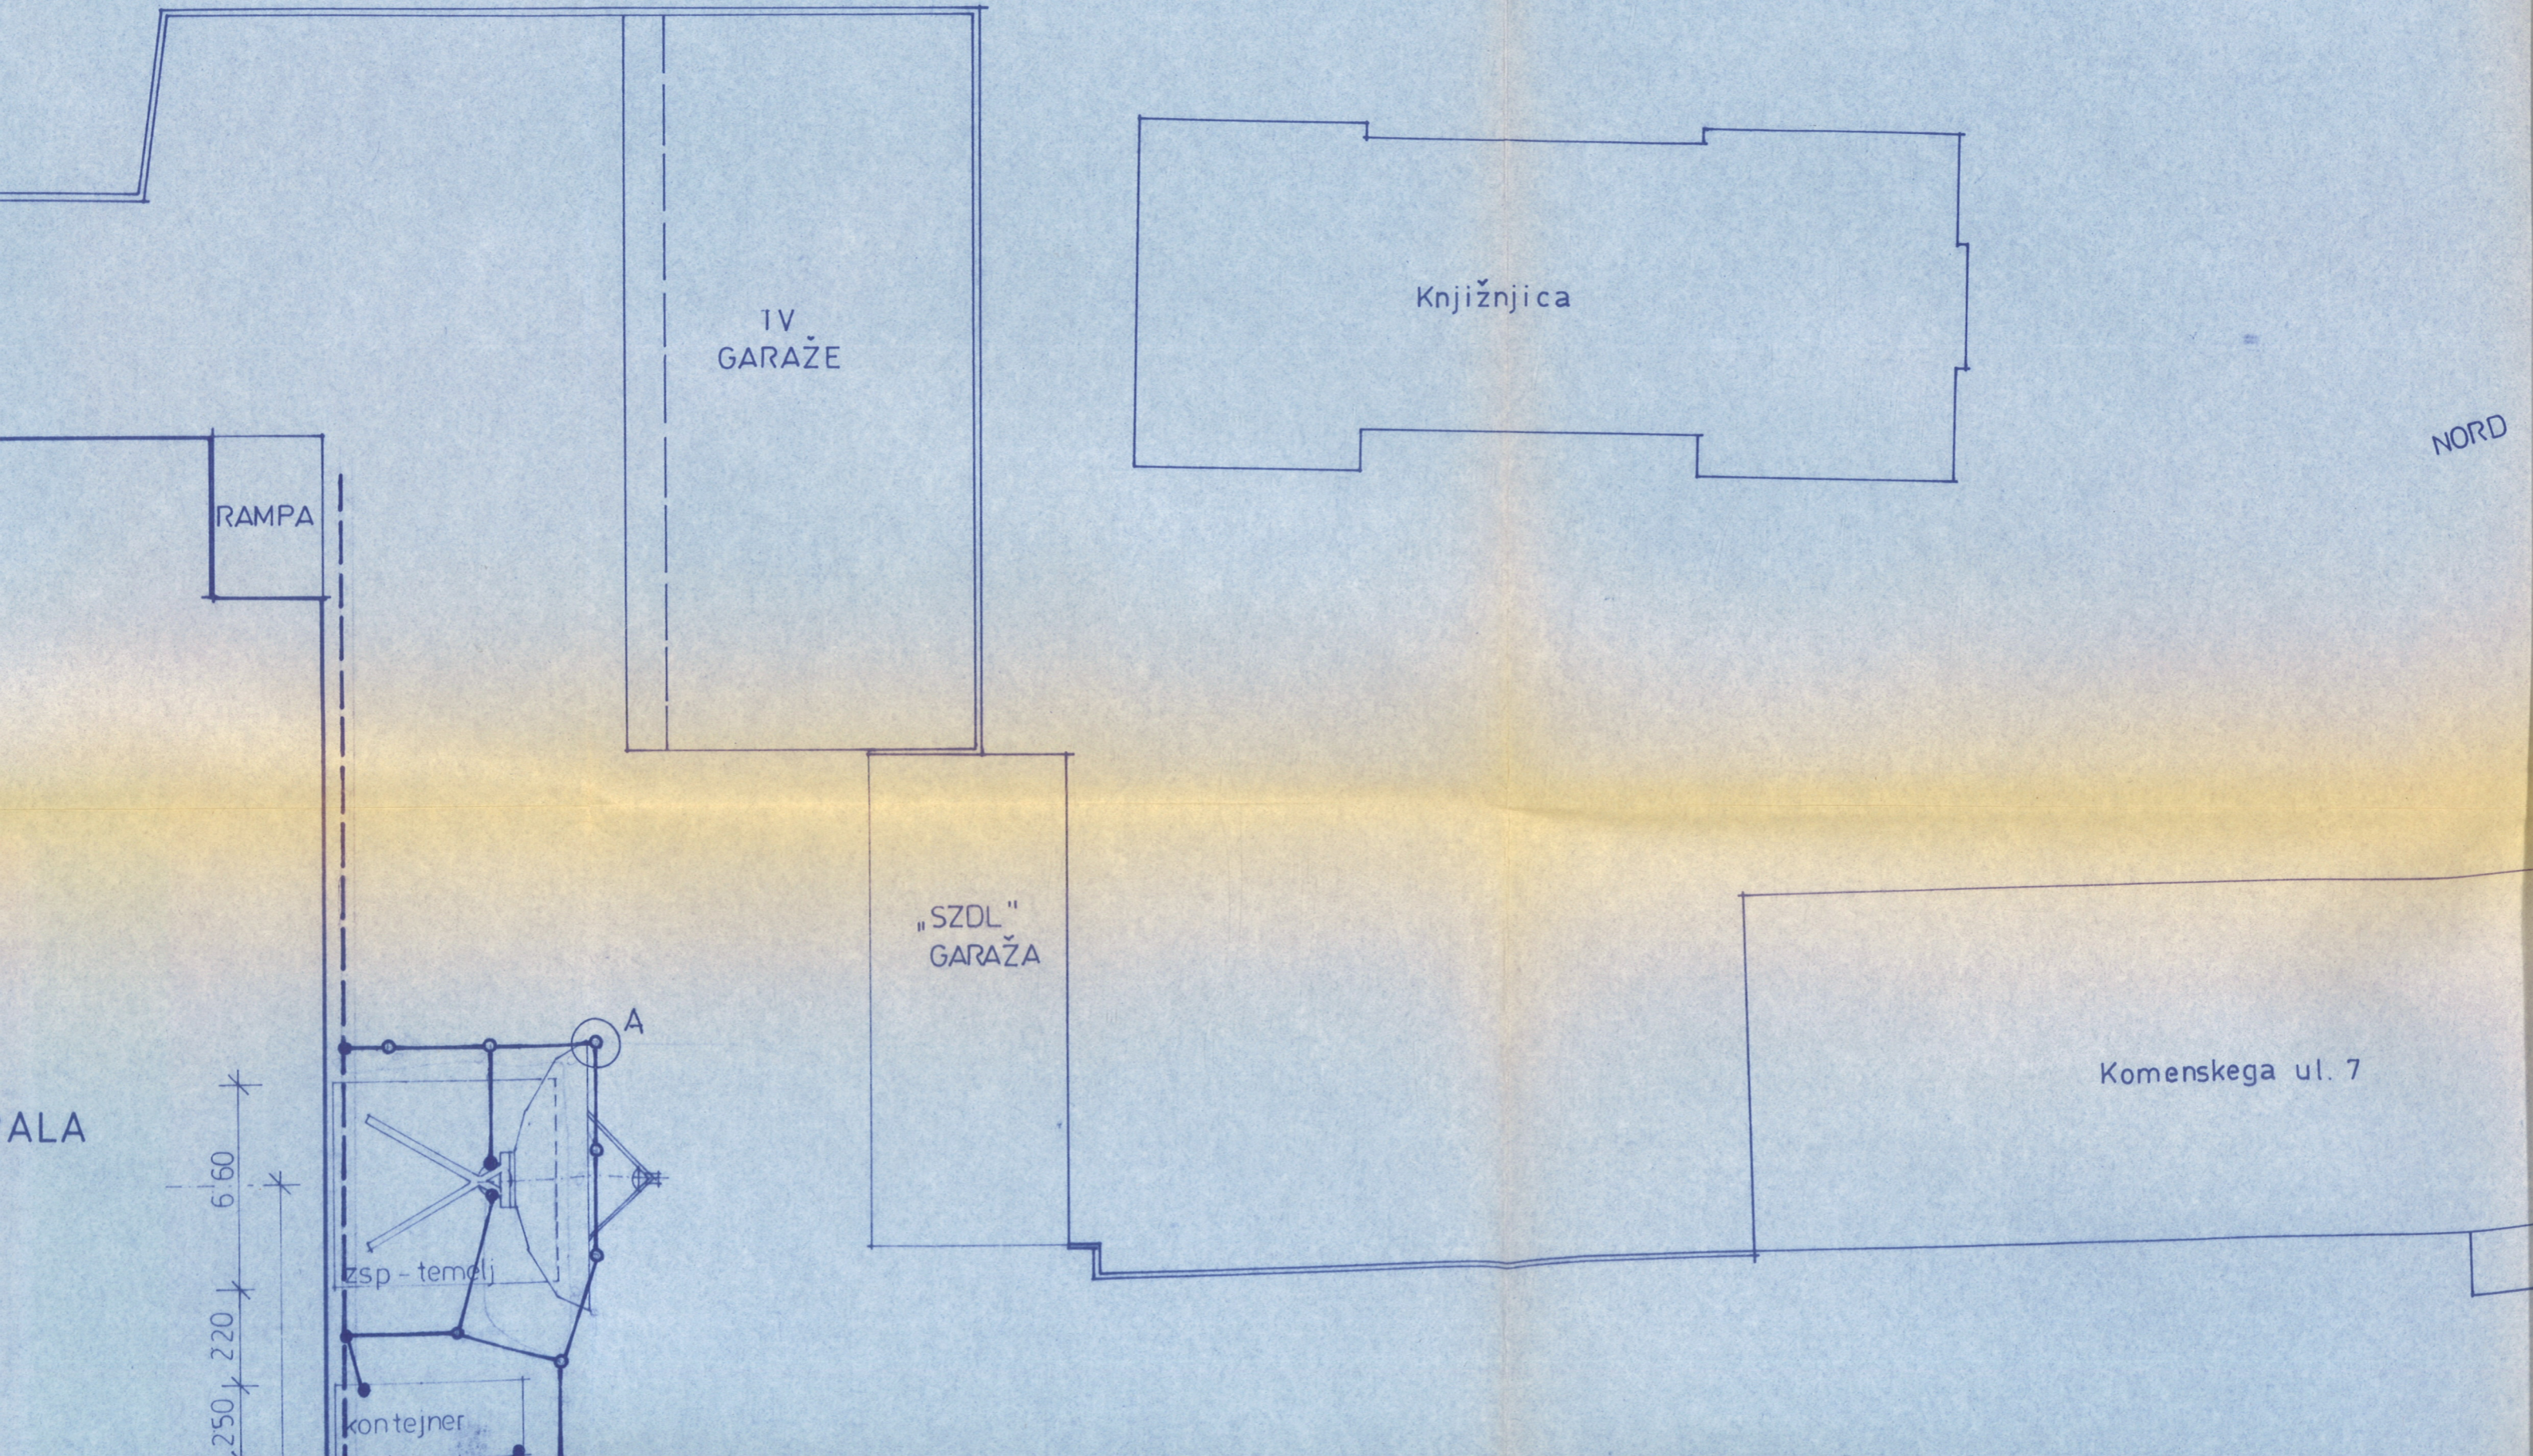

ENERGETSKA CENTRALA
DELAVNICE

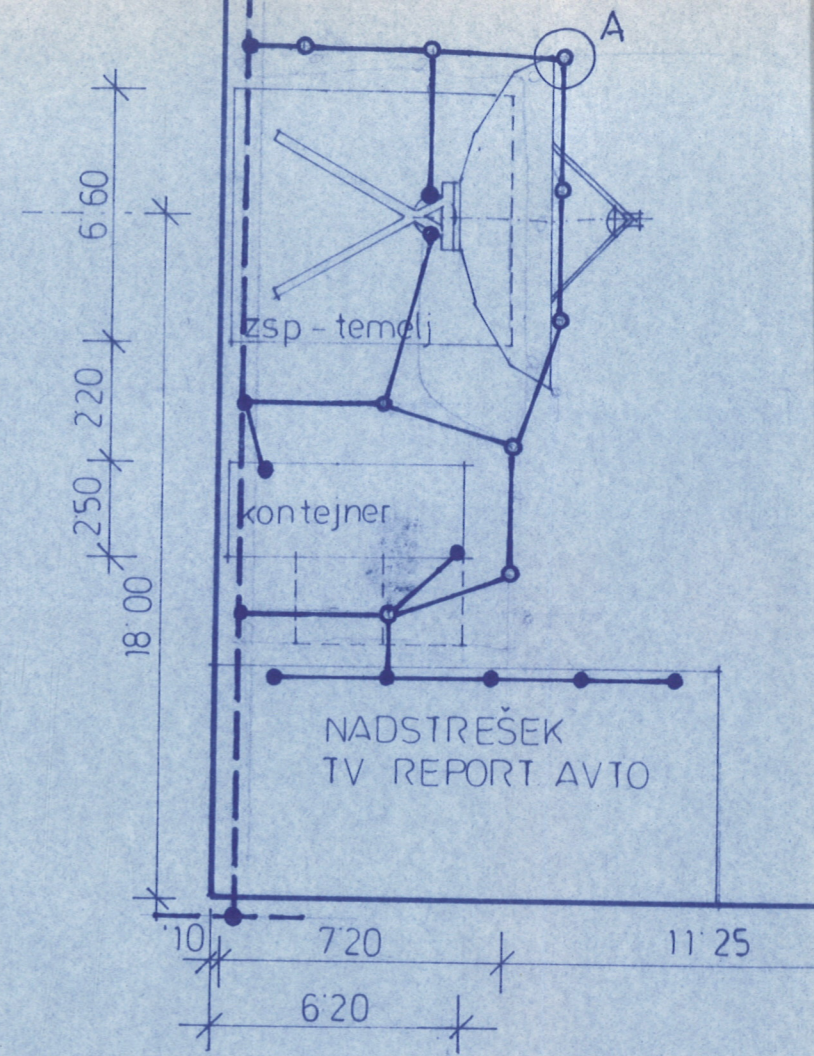

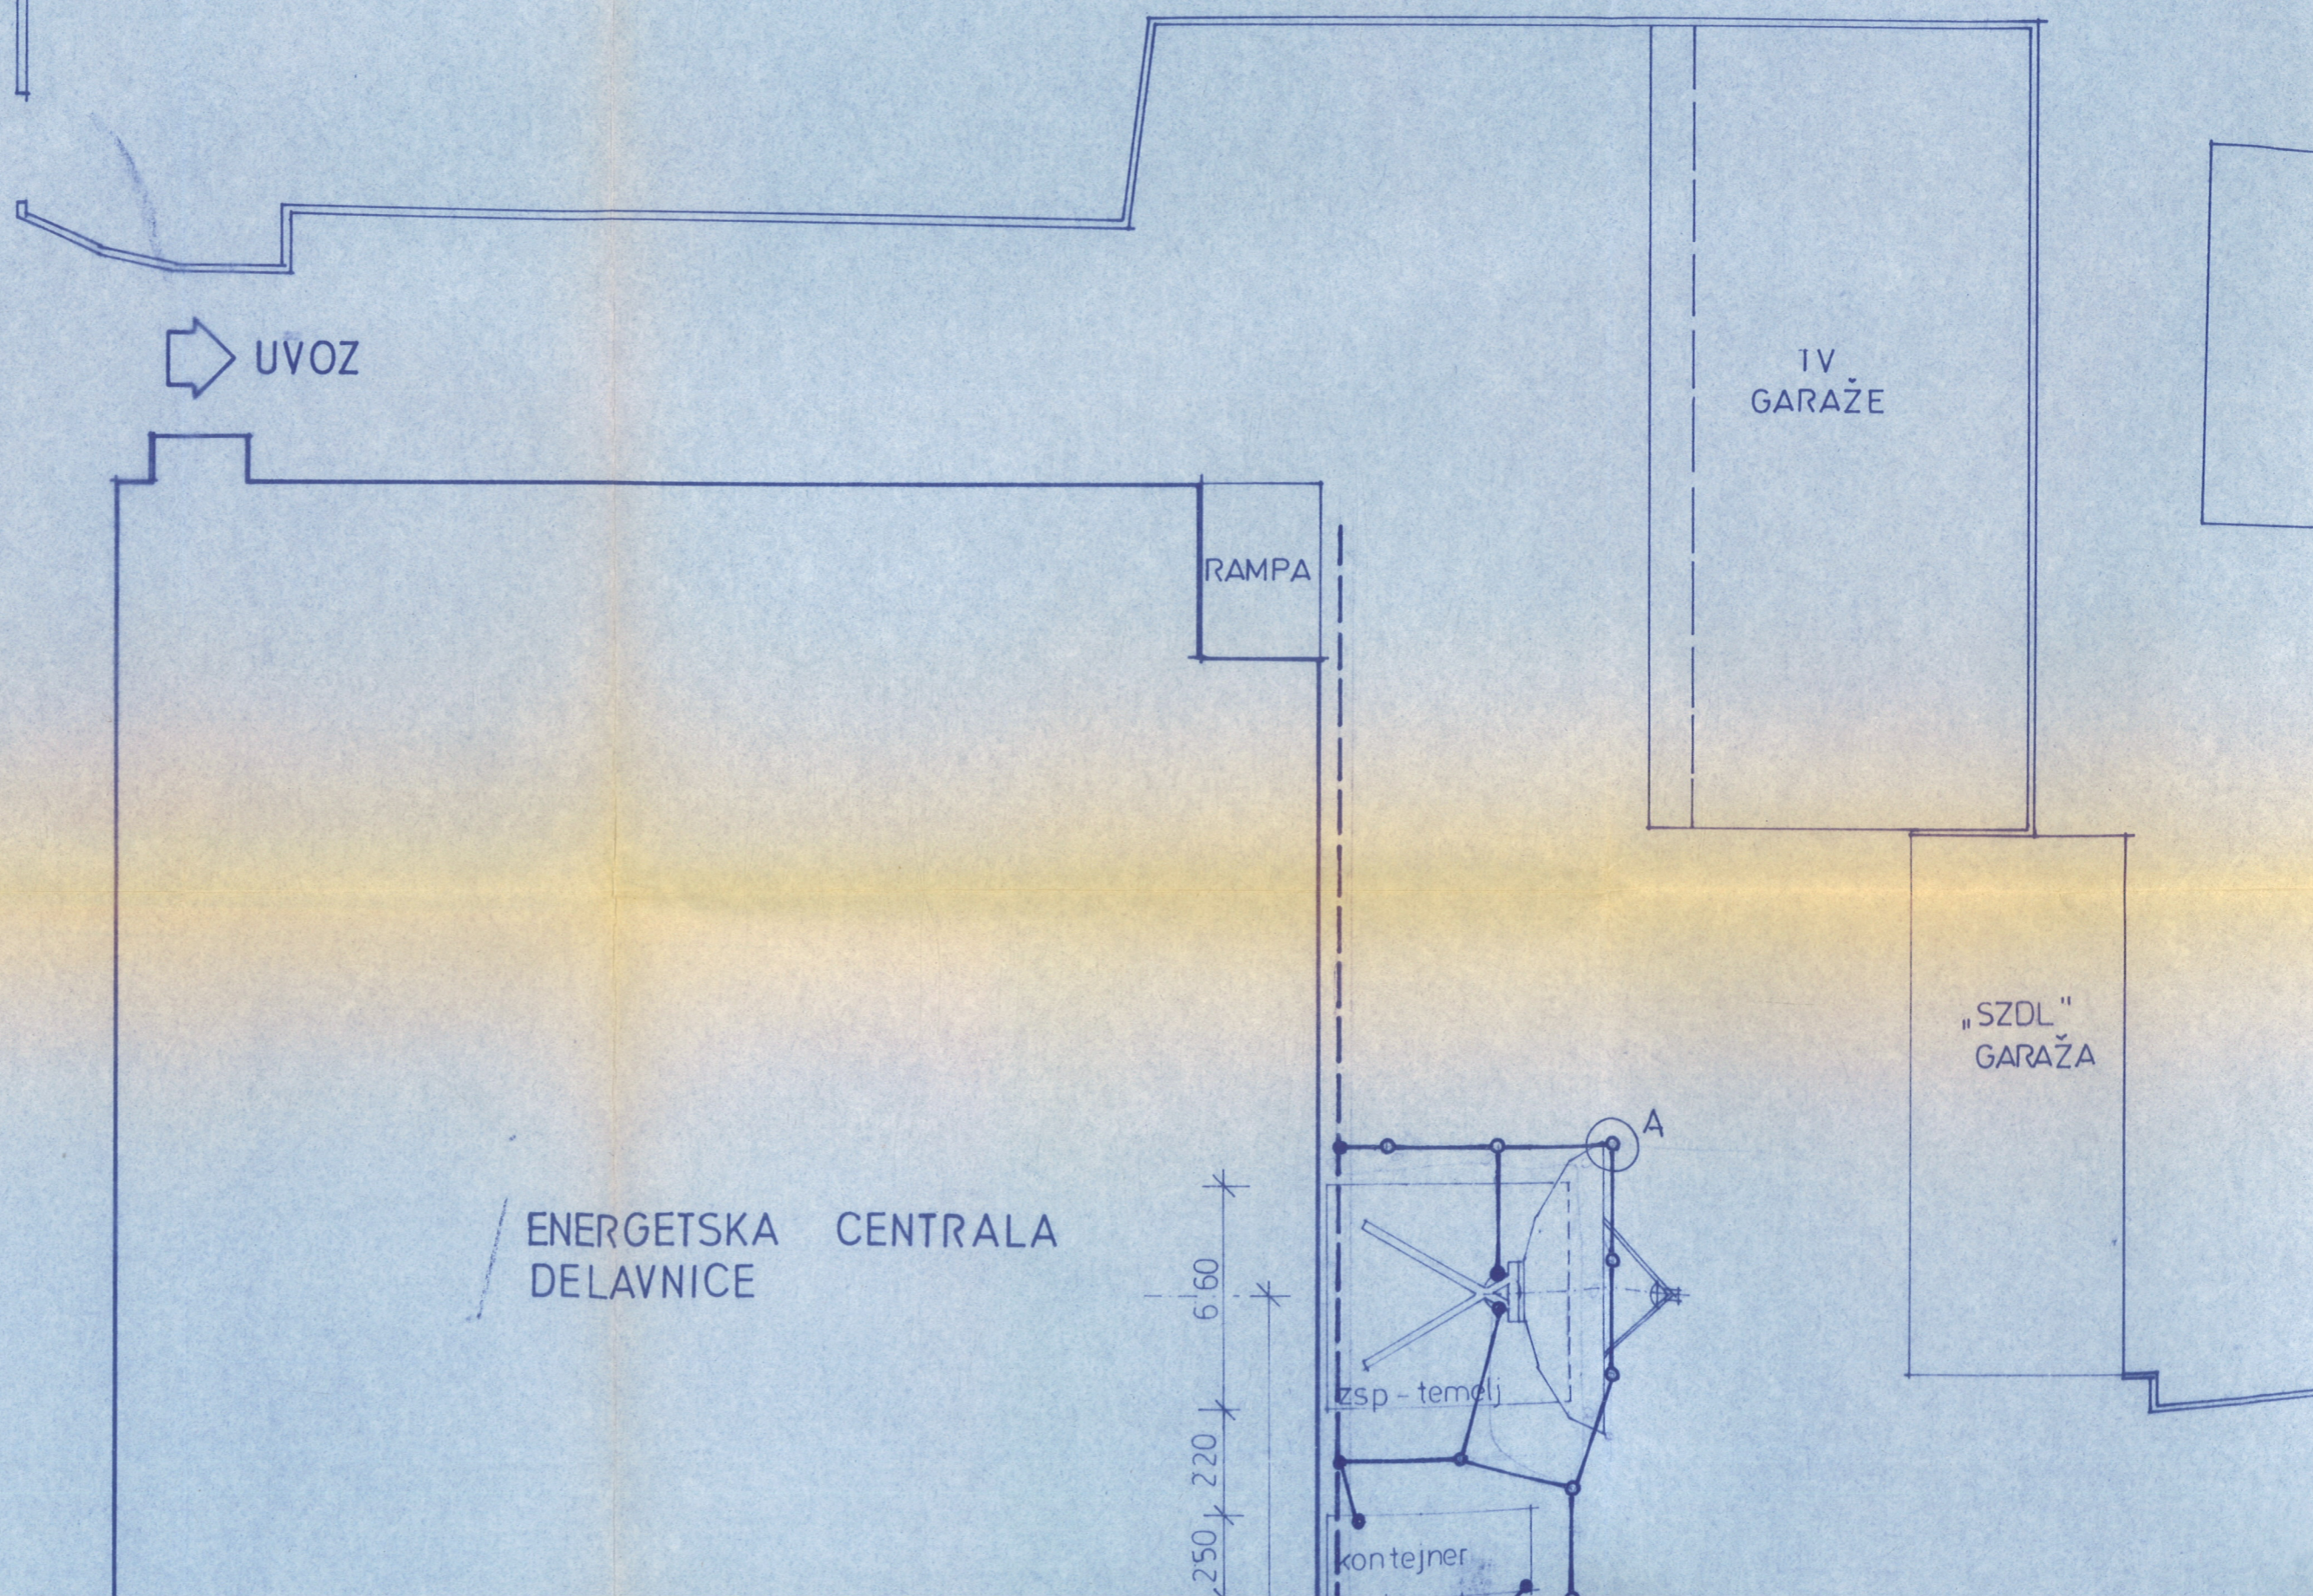

UVOZ

IV
GARAŽE

RAMPA

"SZDL"
GARAŽA

ENERGETSKA
DELAVNICE

CENTRALA

