
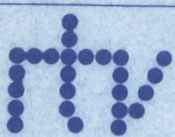


DOPOLNILO		PREGLEDAL		DATUM	
		BIROINVEST		RTV LJUBLJANA 61000 LJUBLJANA MOŠE PIJADEJEVA 10	
				OBJEKT	
RTV CENTER - ZEMELSKA SATELITSKA POSTAJA		ELEKTRIČNE INSTALACIJE - KABELSKE POVEZAVE		FAZA PID	
DATUM		MERILO		ODG. PROJ.	
				I. REBERŠEK, EL. TEH.	
PREGLEDAL		ŠT. PROJEKTA		PROJ. FAZE	
				____ ____	
JANUAR 1994		101.0976.4E		RISAL	
				____ ____	
				ŠT. LISTA	
				5003	

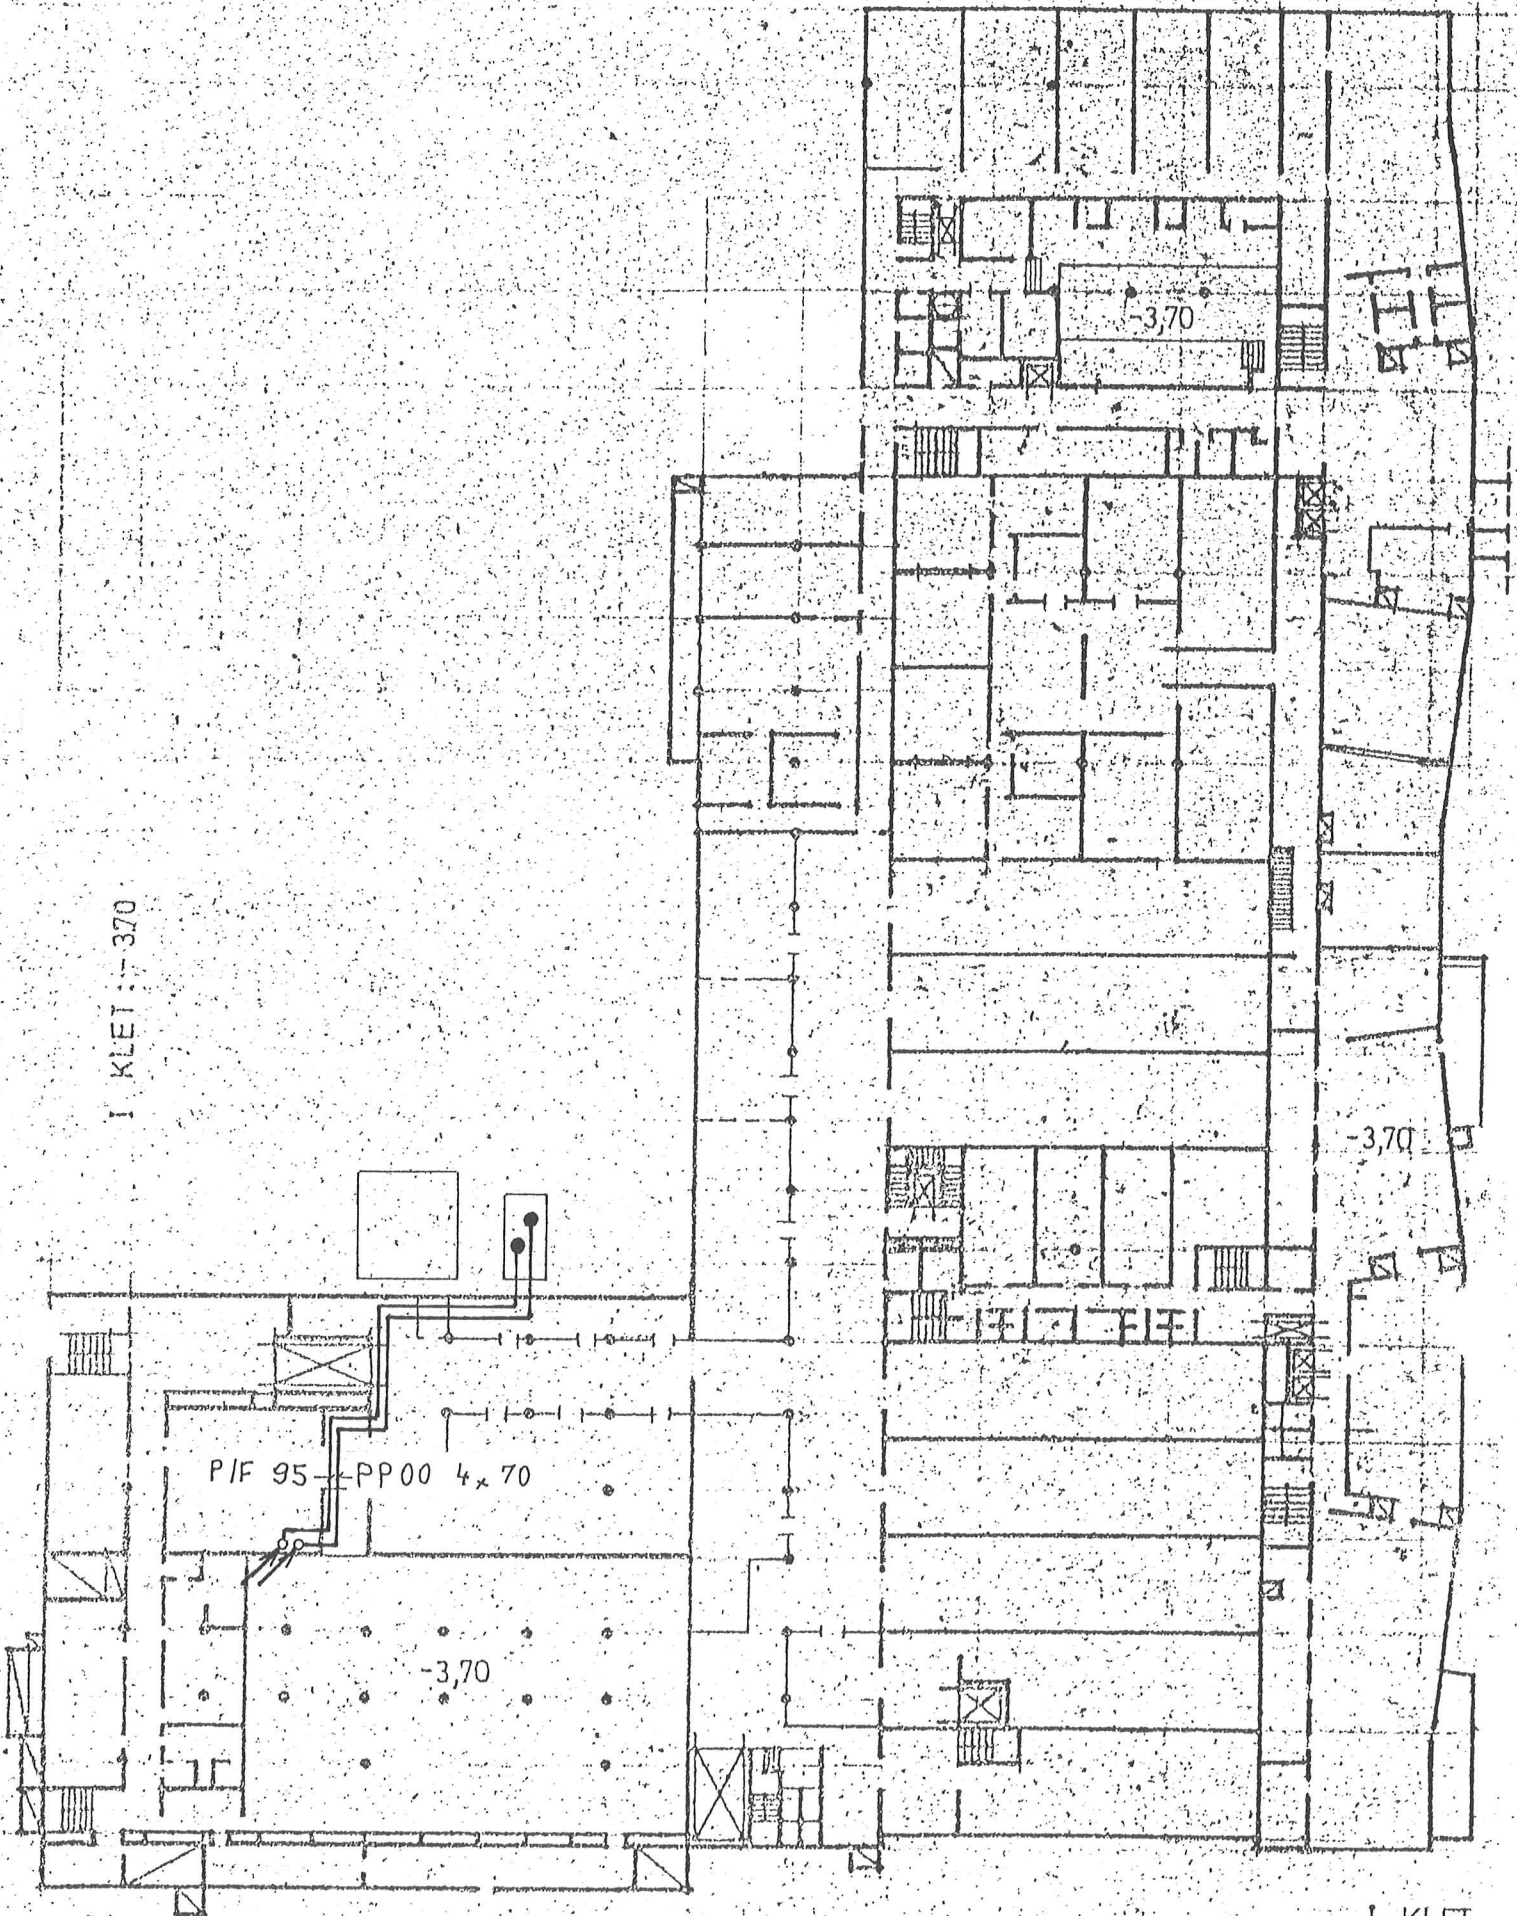

ZEMELSKA SATELITSKA POSTAJA
ELEKTRICNE TRASE.

101.0976.4E NOVEMBER 1993

E004


Rehnik



RTV CENTER

I KLET.

II KLET : -6,70
-7,00

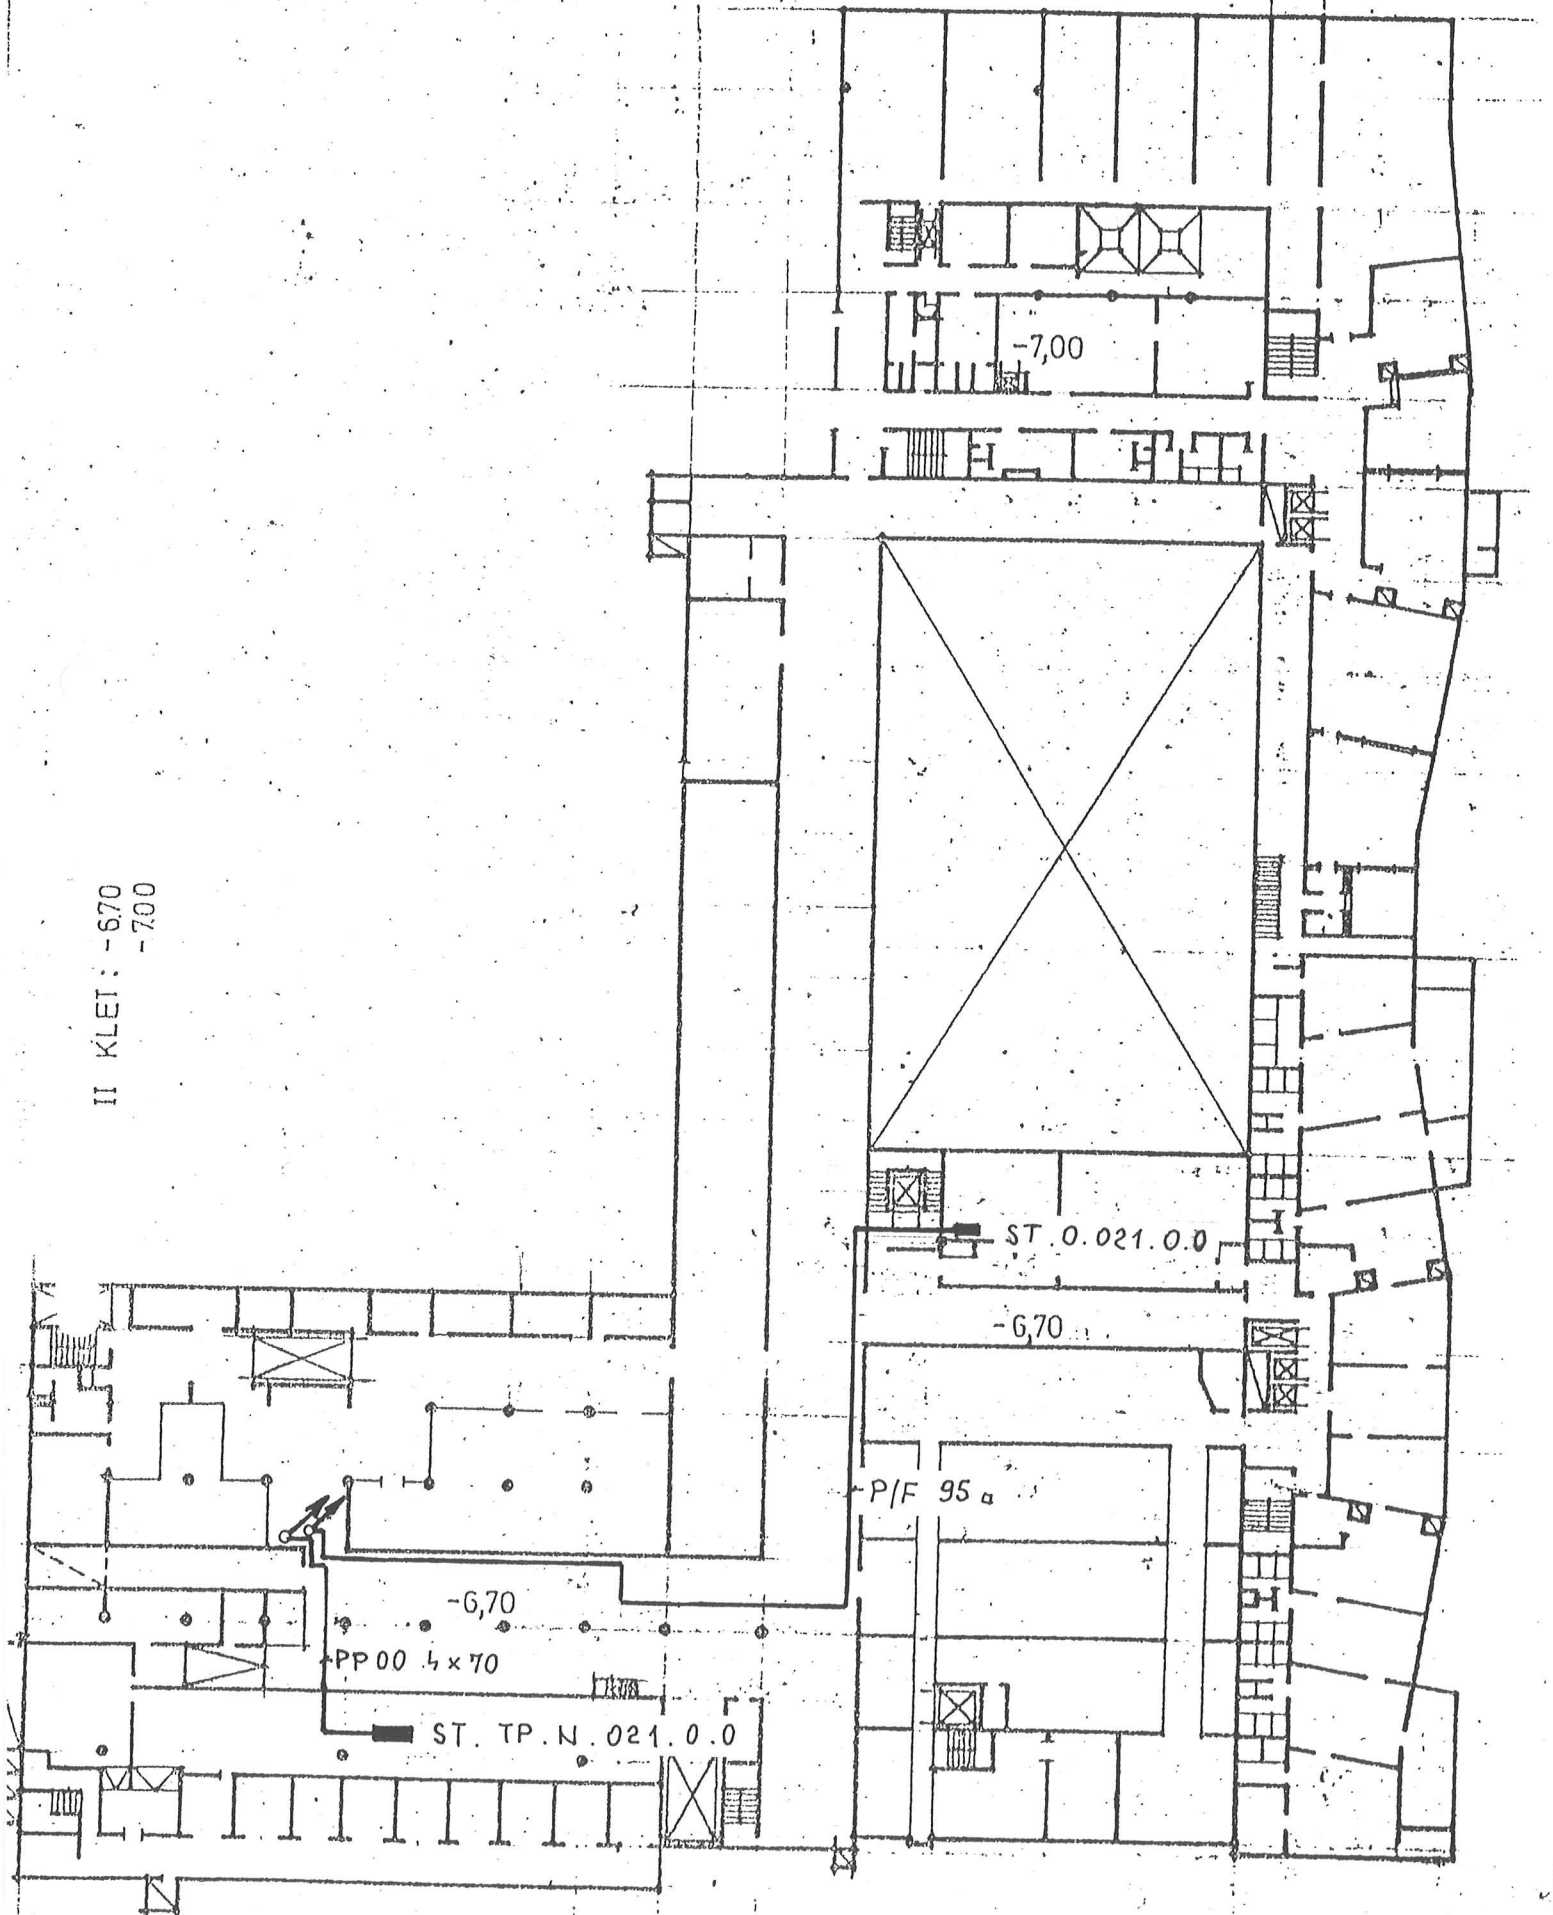


II KLET

ZEMELJSKA SATEL. POSTAJA
ELEKTRIČNE TRASE
101.0976.4E NOVEMBER 1993
E005 *lehel*



RTV. CENTER

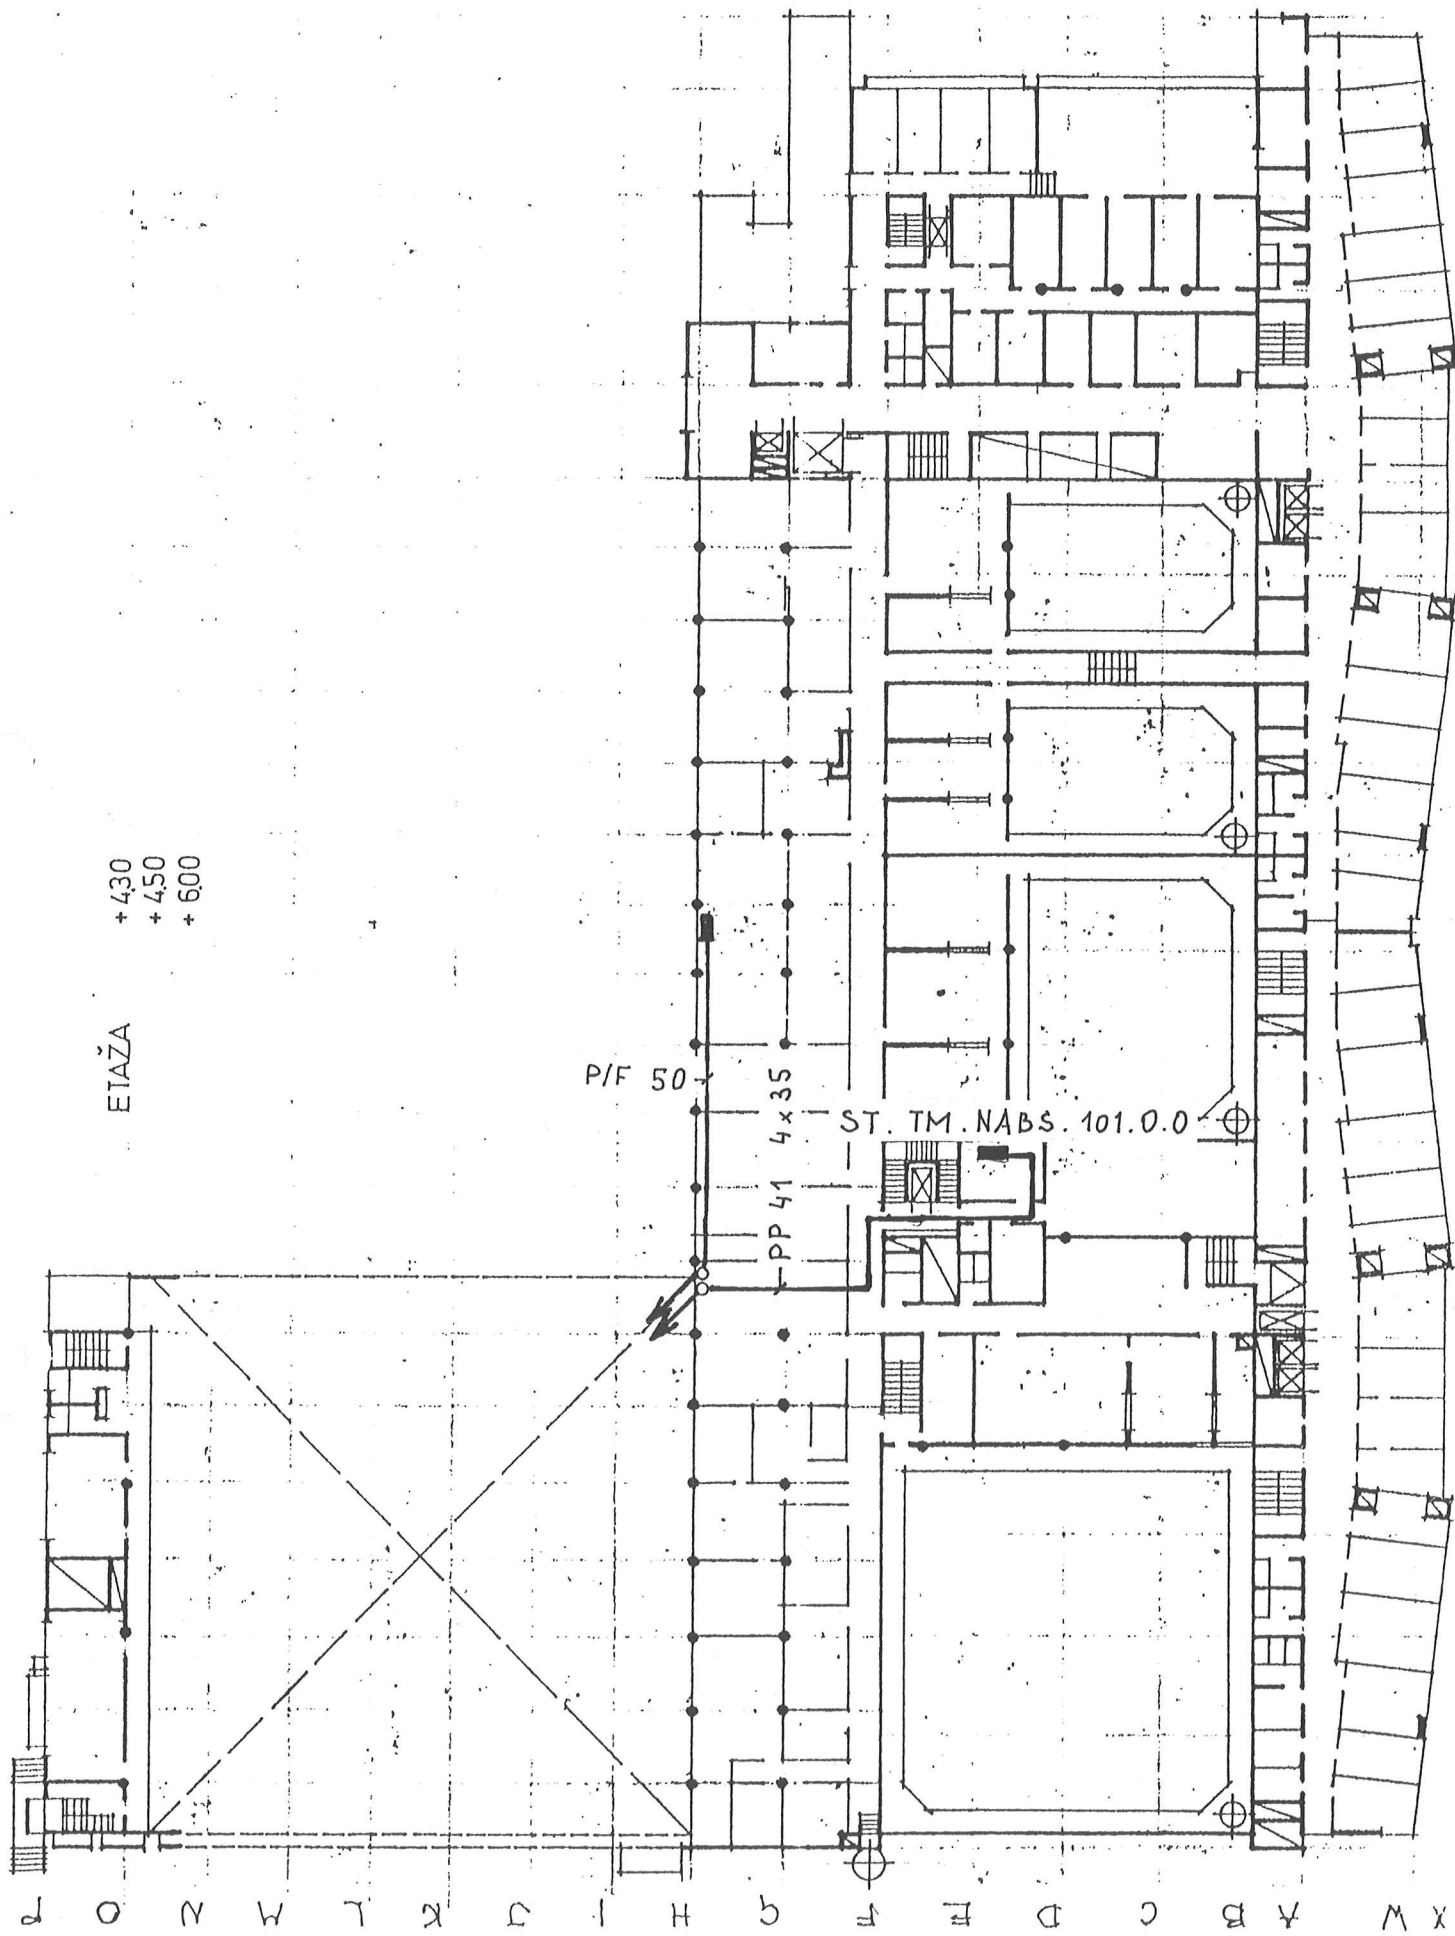

ETAŽA
 +430
 +450
 +600

P/F 50

PP 41 4x35

ST. TM. NABS. 101.0.0

RTV CENTER




+4.30, +4.50, +6.00

ZEMELJSKA SATELITSKA POSTAJA

ELEKTRICNE TRASE NOV. 1993

101.0976.4E E006 *lehu-l*

PRILICJE :
 -0.55
 ±0.00
 +1.30

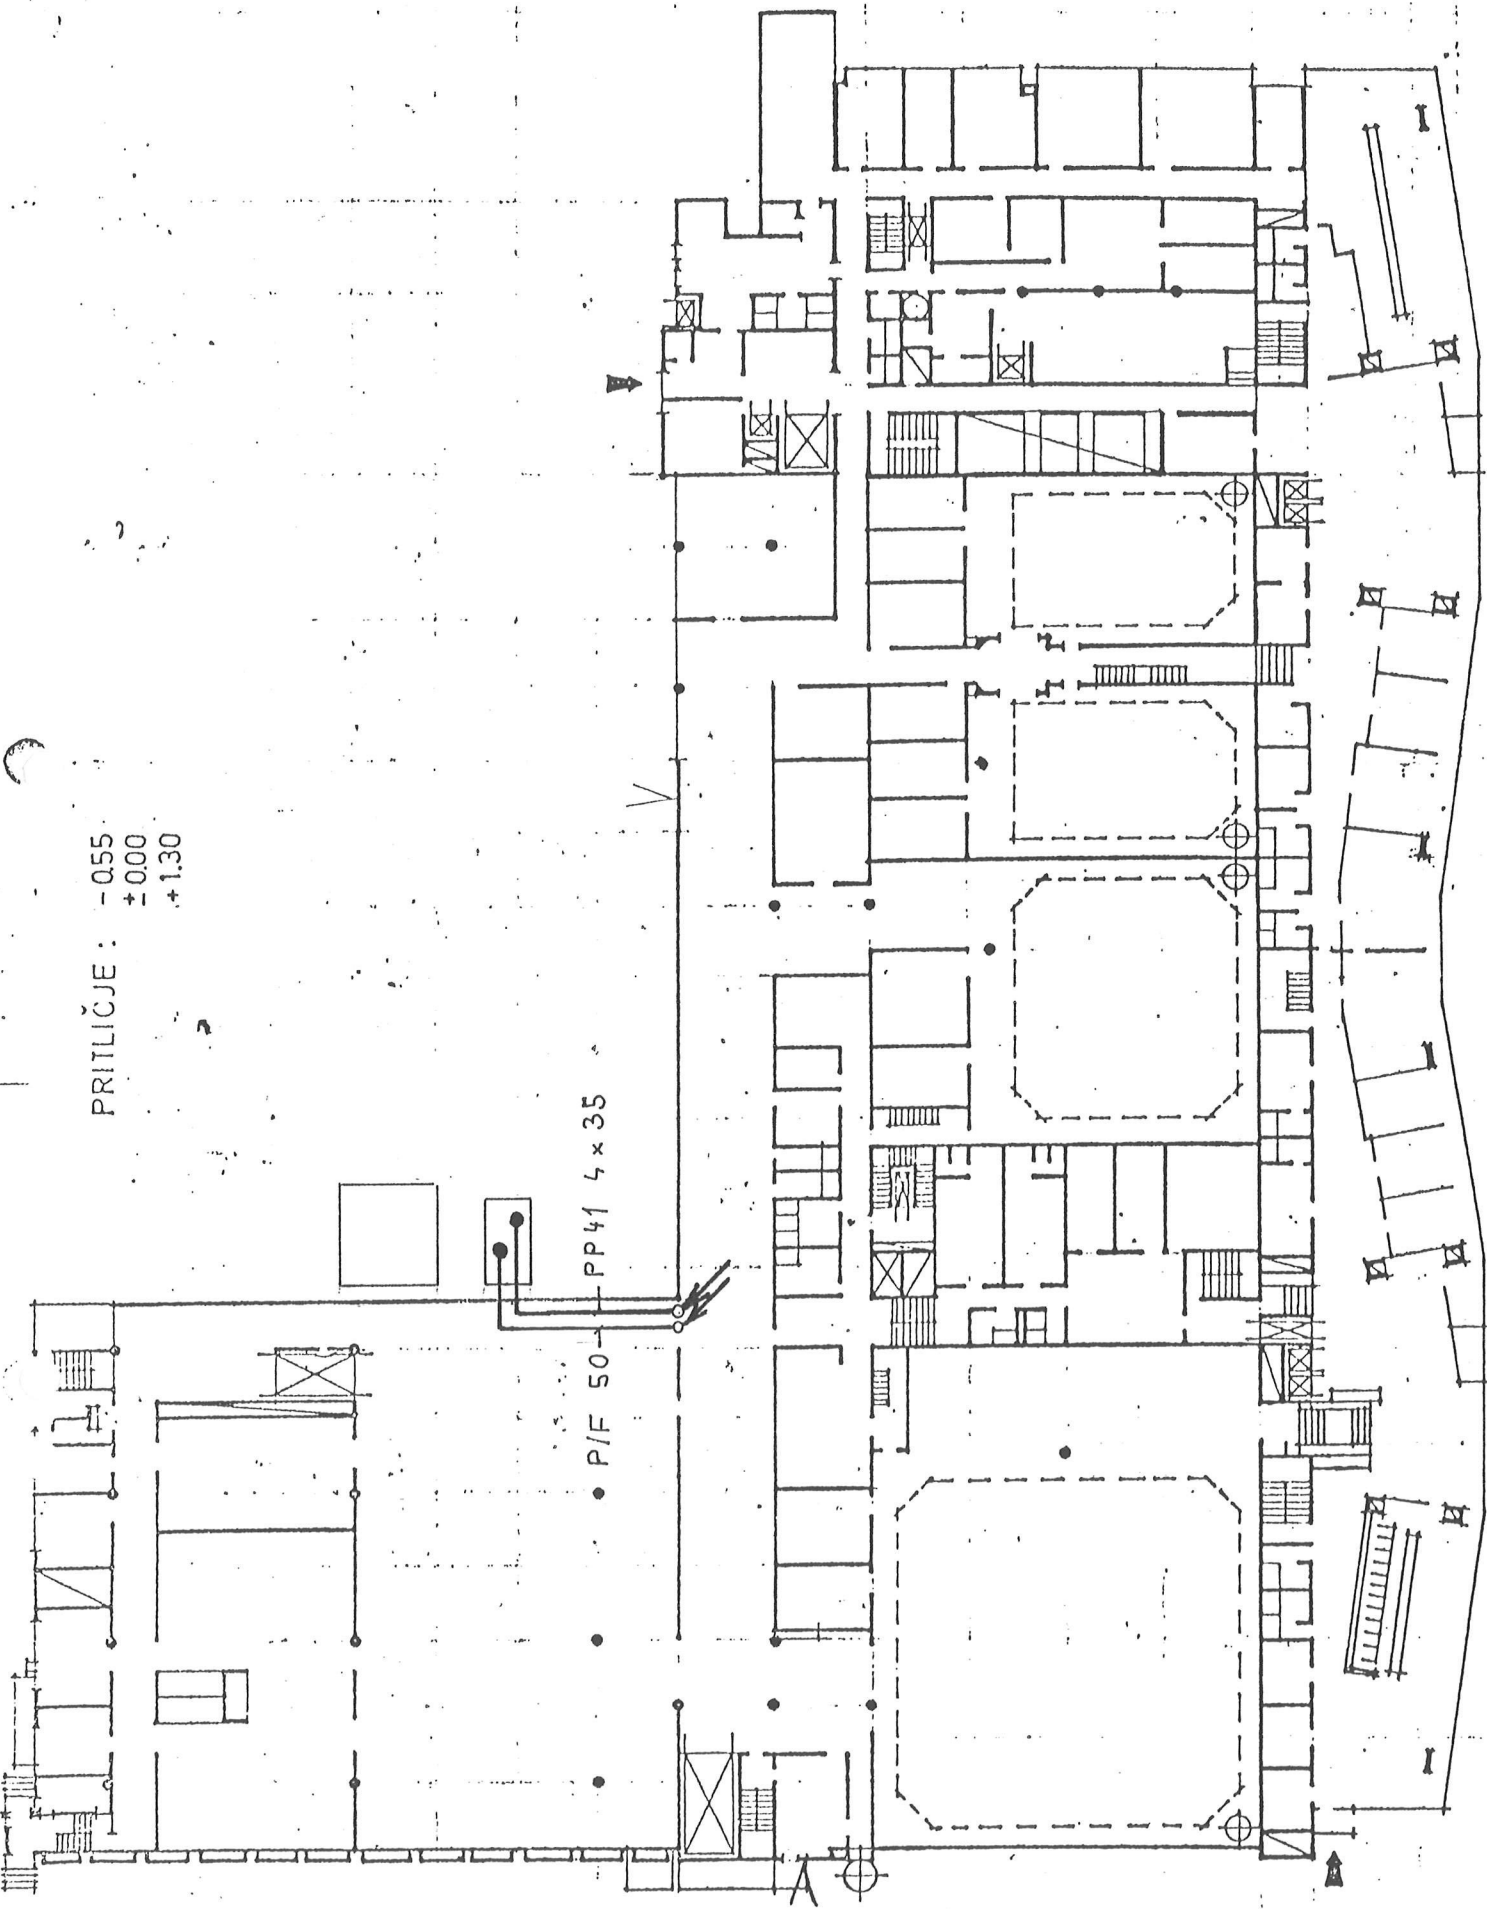

ZEMELSKA SATEL. POSTAJA
 ELEKTRIČNE TRASE
 101.0976.4E NOV. 1993
 E007 *Peluh*



0.55, ±0.00, +1.30