


SA.M.N.001.0.0

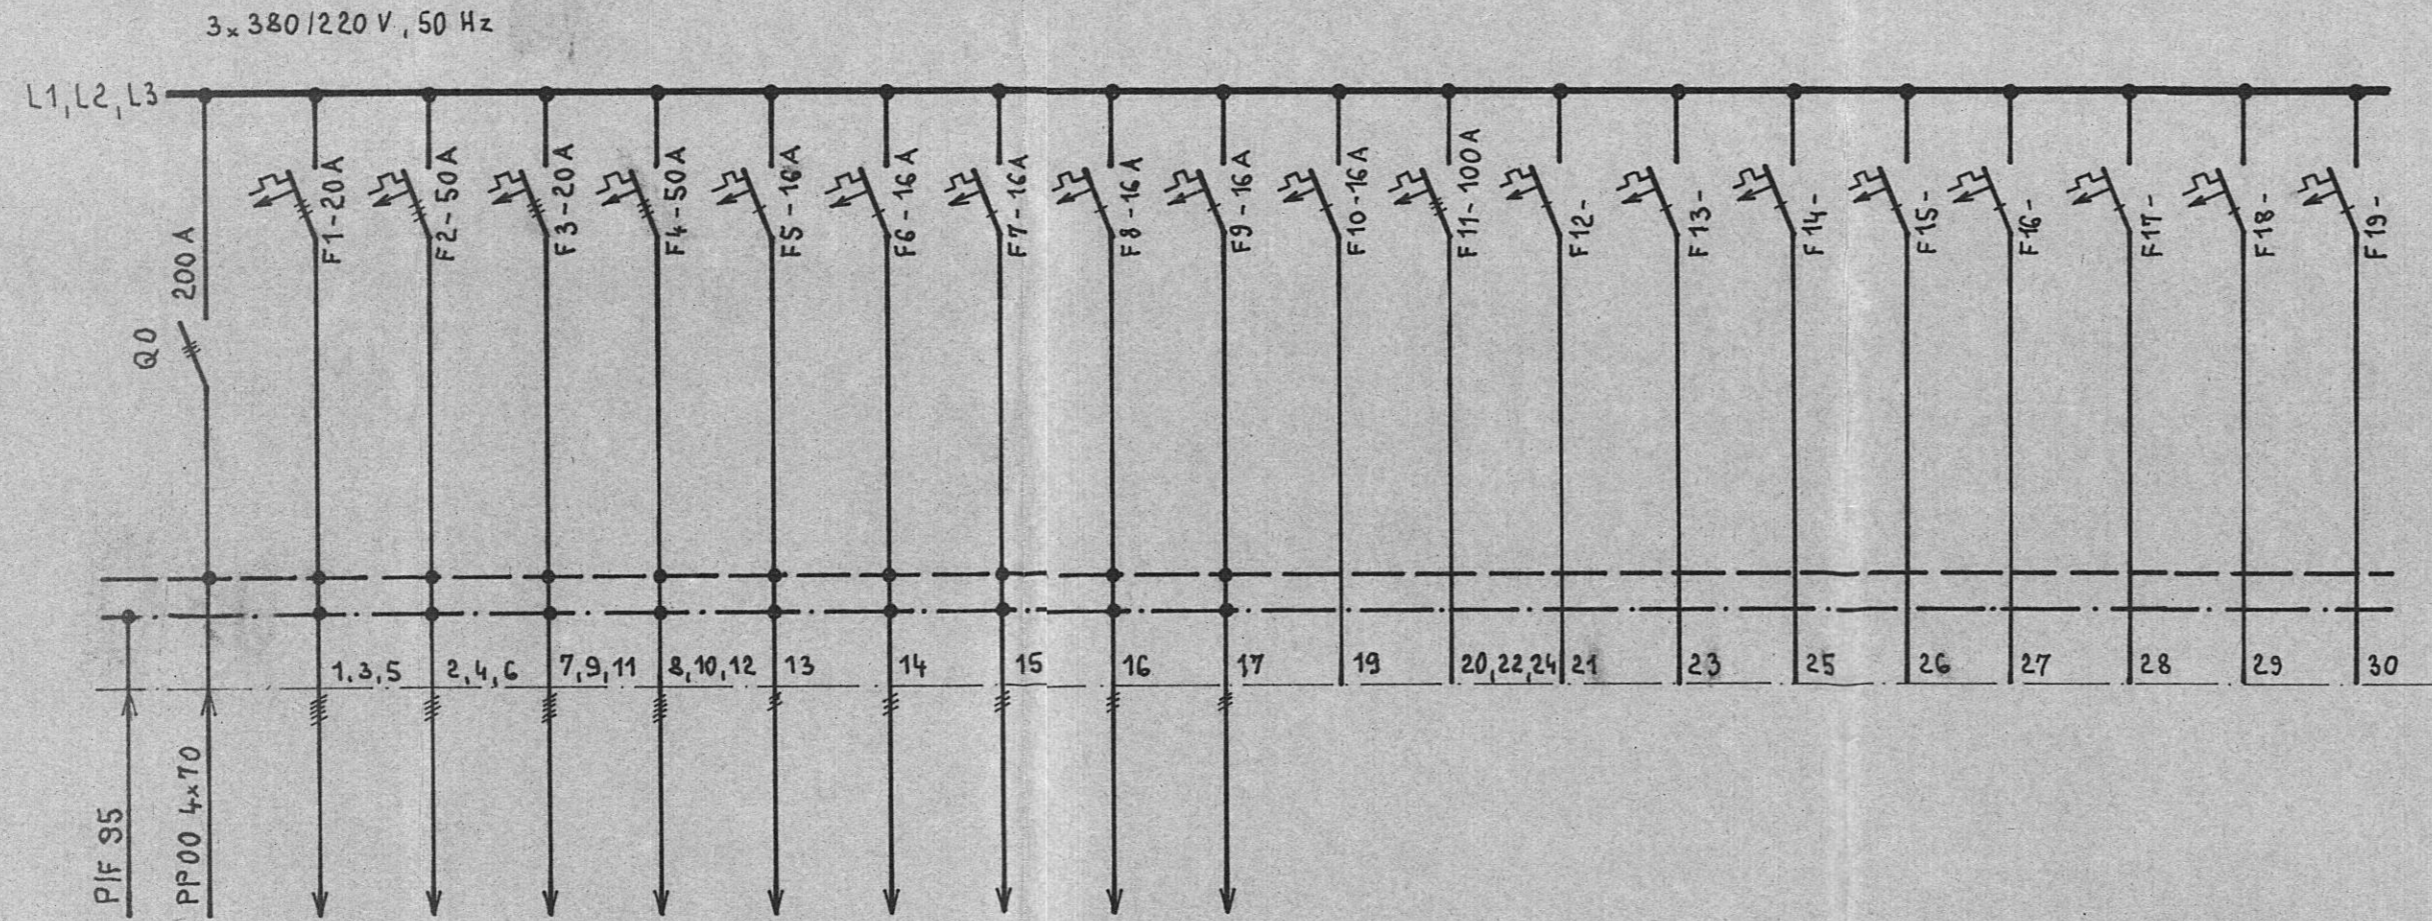

OPOMBA:
INSTALACIJA JE IZVEDENA V SISTEMU TT

- SA.TM.SA.001.24.0
- ST.TP.N.021.0.0-17.3-125A
- KLIMA 1
- MOTORJI ANTENE
- KLIMA 2
- RAZLEDENITEV ANTENE
- RAZSVETLJAVA
- ALARM POŽARA
- NOTRANJE VTIČNICE ZADAJ
- ZULJANJE VTIČNICE
- NOTRANJE VTIČNICE SPREDAJ

DOPOLNILO	PREGLEDAL	DATUM
	BIROINVEST	RTV LJUBLJANA 61000 LJUBLJANA MOŠE PIJADEJEVA 10
OBJEKT	PREDMET	FAZA
ZEMELSKA SATELITSKA POSTAJA PRI RTV CENTRU	ENOPOLNA SHEMA NAPAJANJA IZ OMREŽJA	PID
DATUM	MERILLO	ŠT. PROJEKTA
FEBRUAR 1994		101.0974.4E
PREGLEDAL		ŠT. LISTA
		E010