
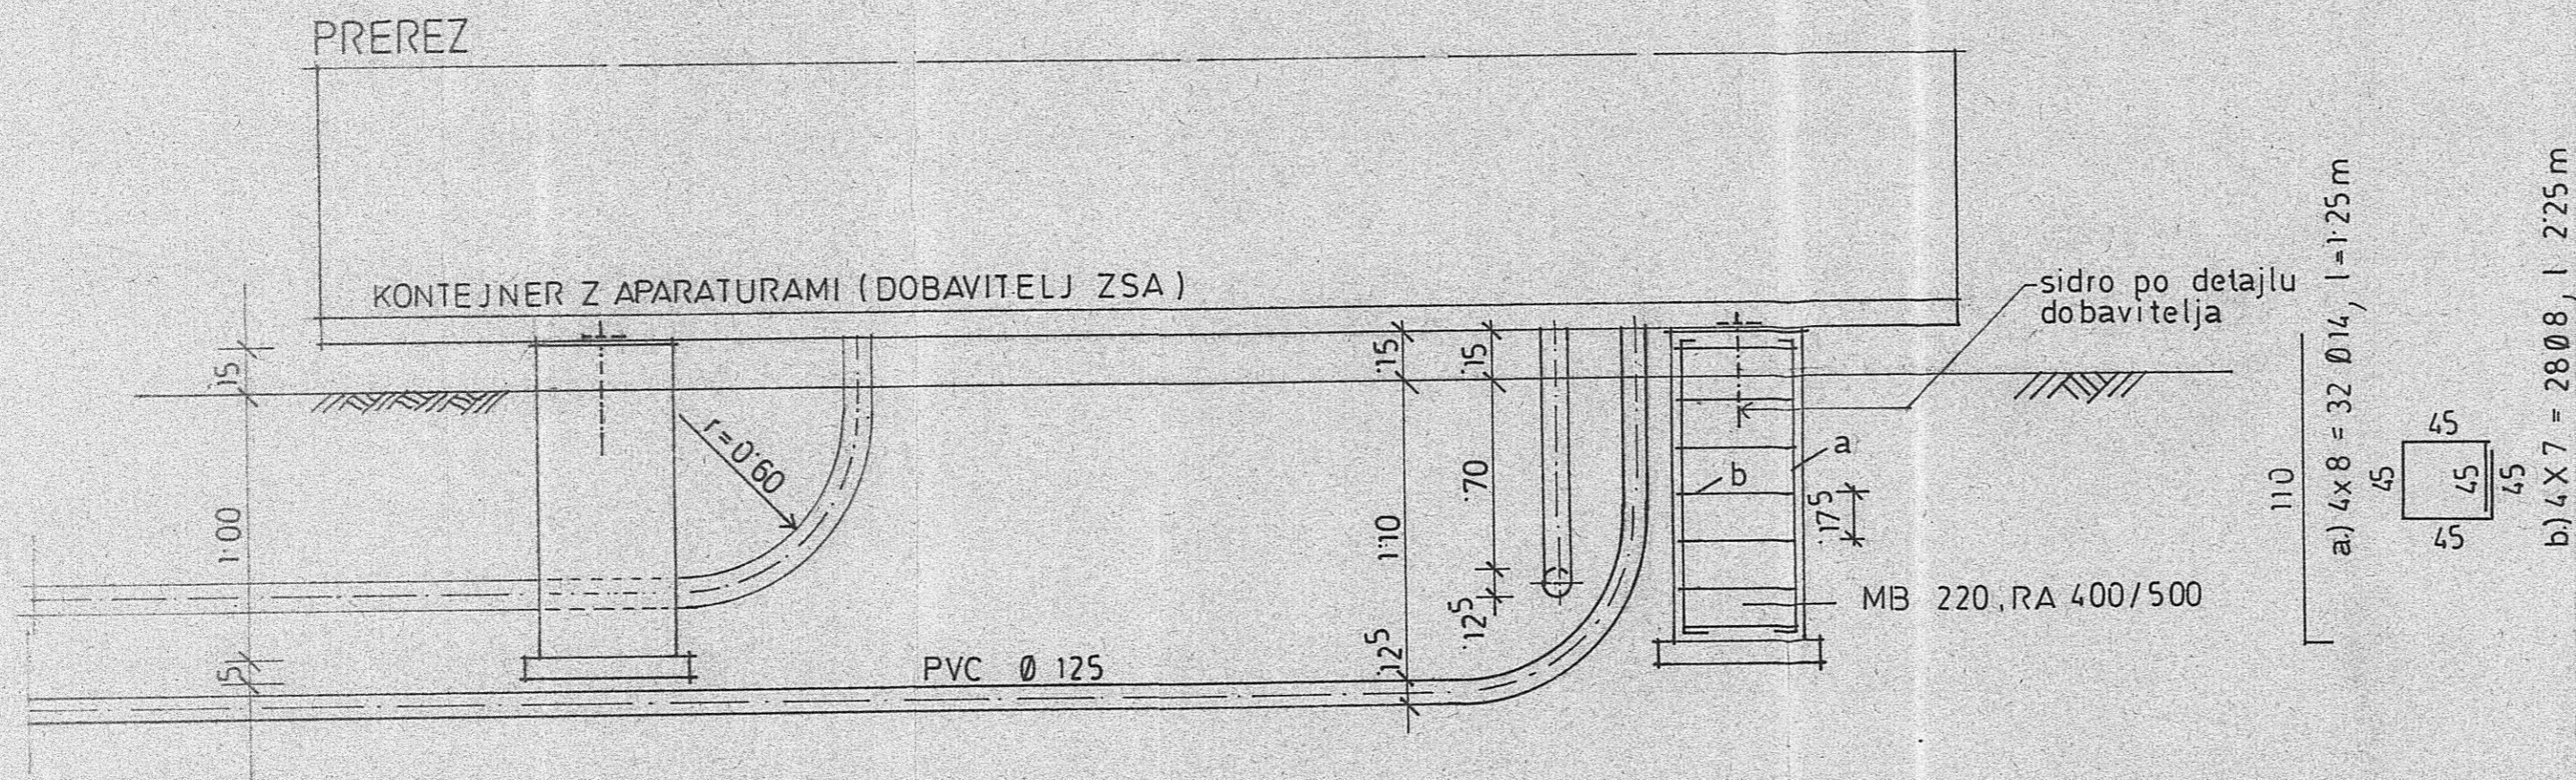


NAČRT TEMELJEV KONTEJNERJA M 1:25

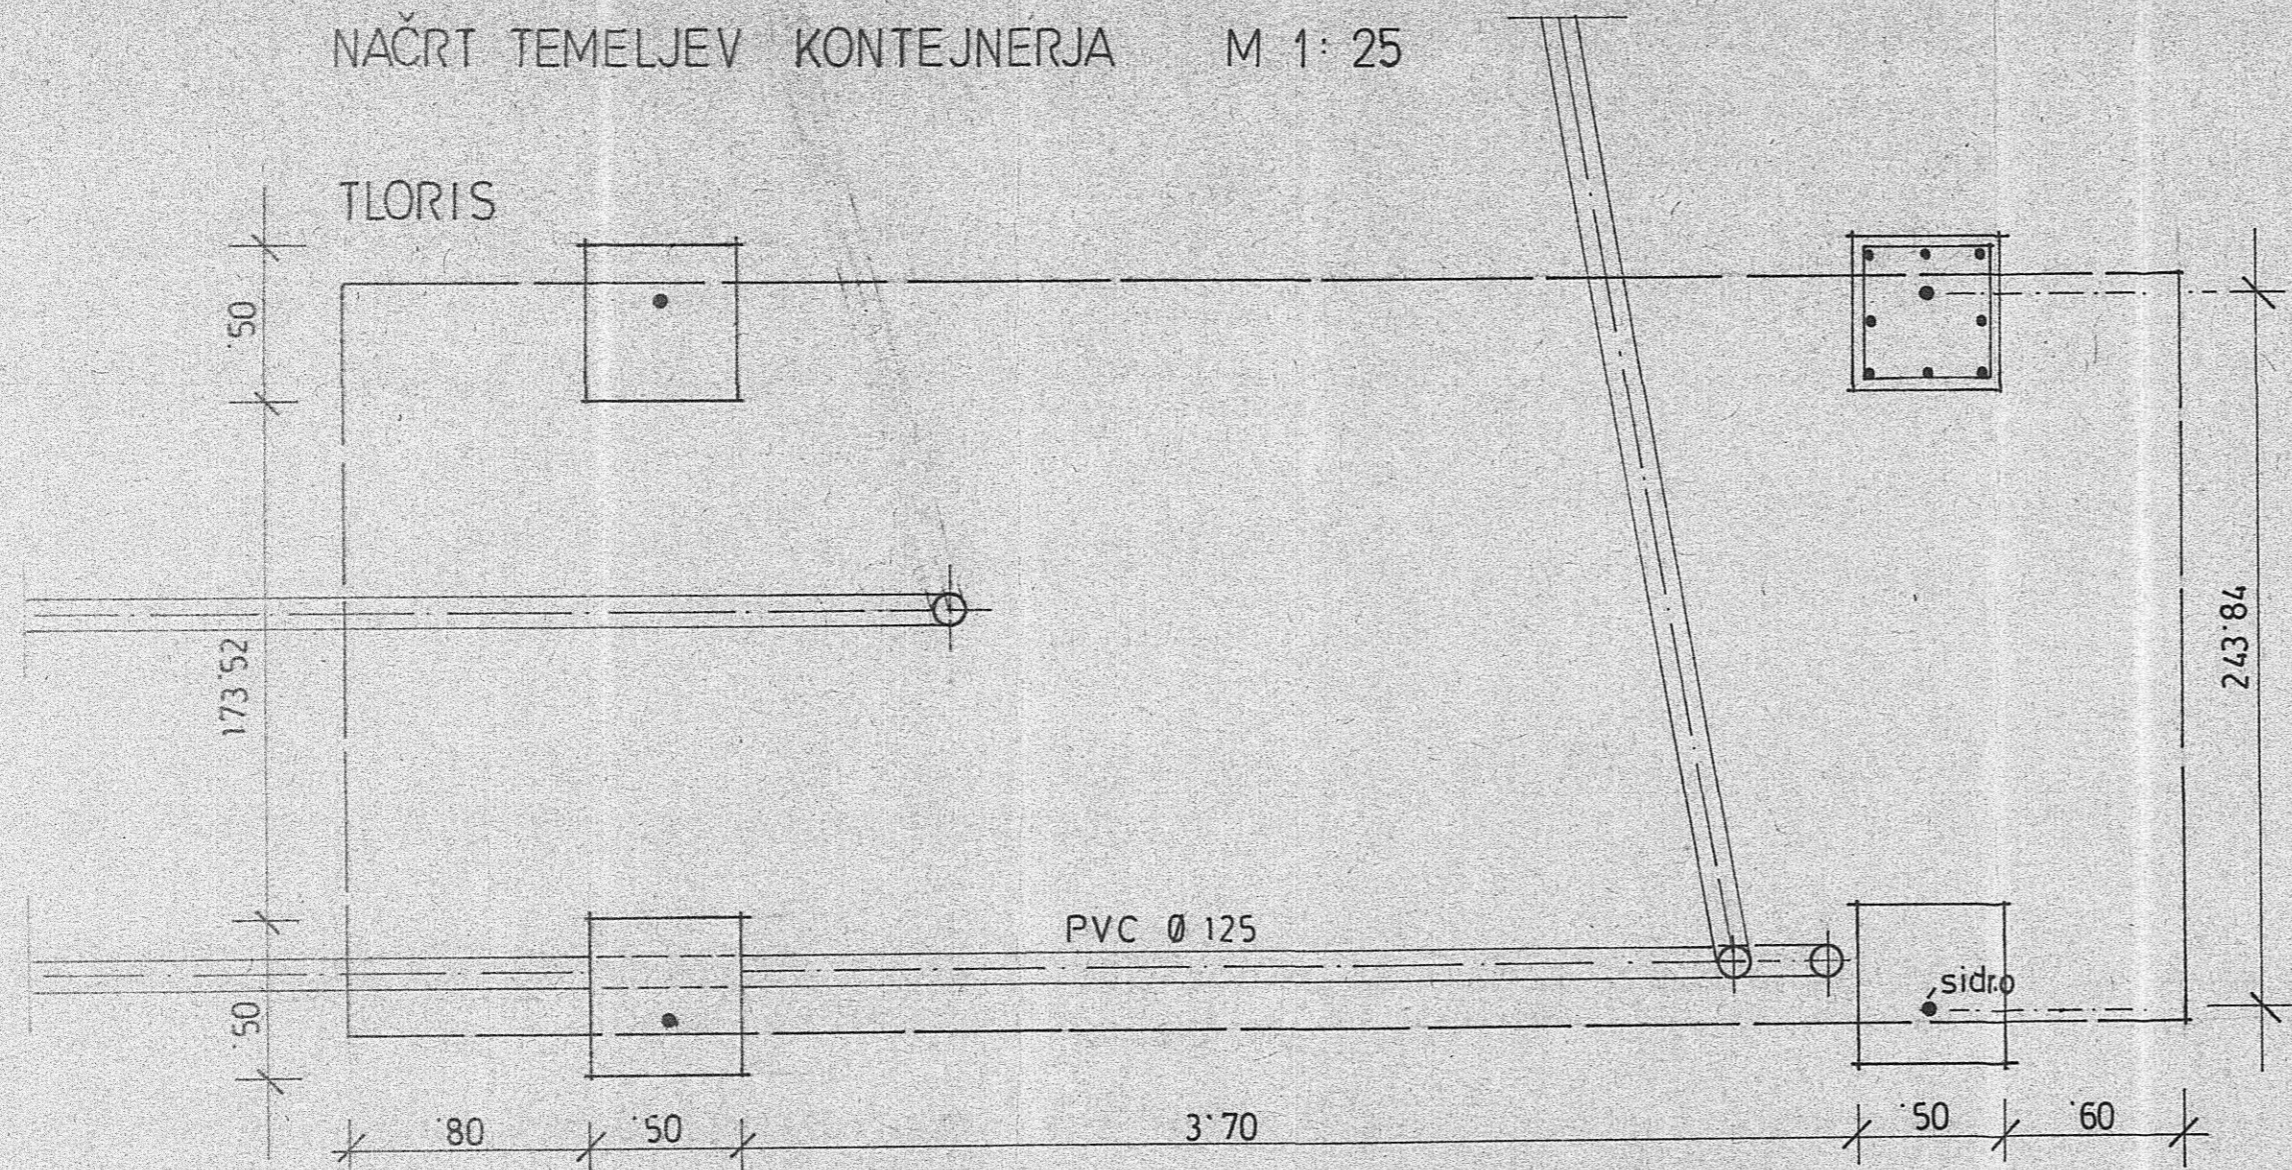

DOPOLNILO	PREGLEDAL	DATUM
	<b>BIROINVEST</b>	RTV LJUBLJANA 61000 LJUBLJANA MOŠE PIJADEJEVA 10
OBJEKT	PREDMET	FAZA
RTV SLOVENIJA ZEMELJSKA SATELITSKA POSTAJA - GR. DEL TEMELJENJE	NAČRT TEMELJEV KONTEJNERJA	PGD, PZI
DATUM	MERILO	ODG. PROJ.
JULIJ '93	1:25	R. DOBOVIŠEK DIG
PREGLEDAL		PROJ. FAZE
<i>Flüh</i>		D. POPOVIČ
		ŠT. PROJEKTA 101-0976
		ŠT. LISTA 12